


2 Suelo planta baja
A101 1 : 300



1 Suelo planta alta
A101 1 : 300

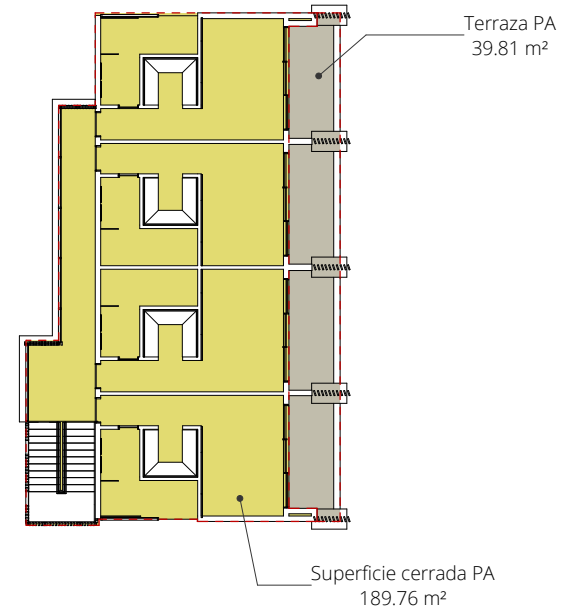

VILLA CORFÚ

Dirección:
Juanillo, Jina Jaragua, Higüey, La Altagracia

Plano:
Superficies construidas

Propiedad/Autor del encargo:

Arquitecto:
Acuatro Arquitectos

Escala:
1 : 300

Fecha:
Mayo 2021

Nº:
A101

